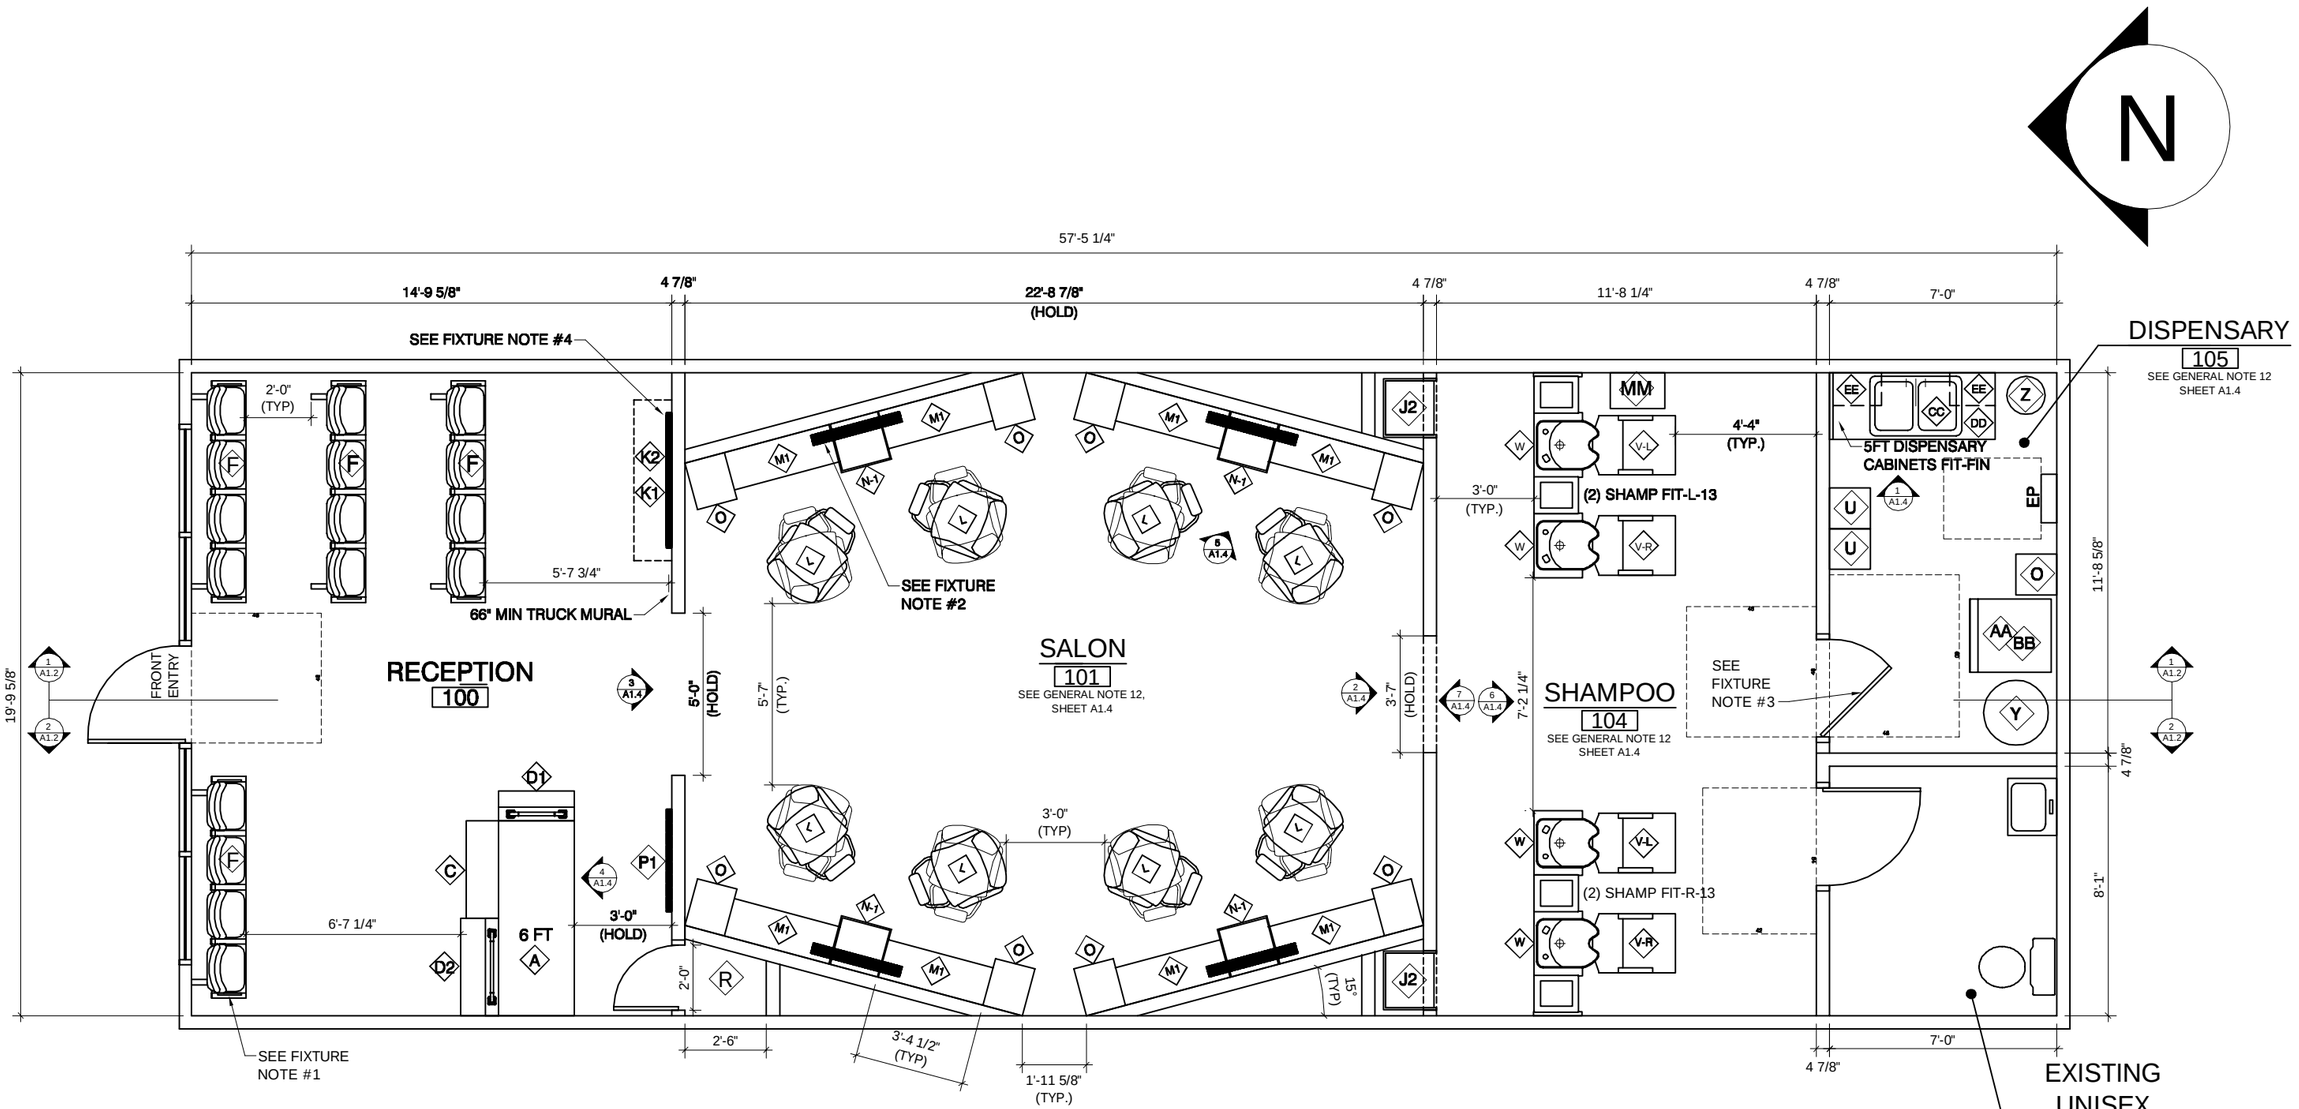

ROOF DECK @ 13ft AFF (10'-9" AFF @ REAR)