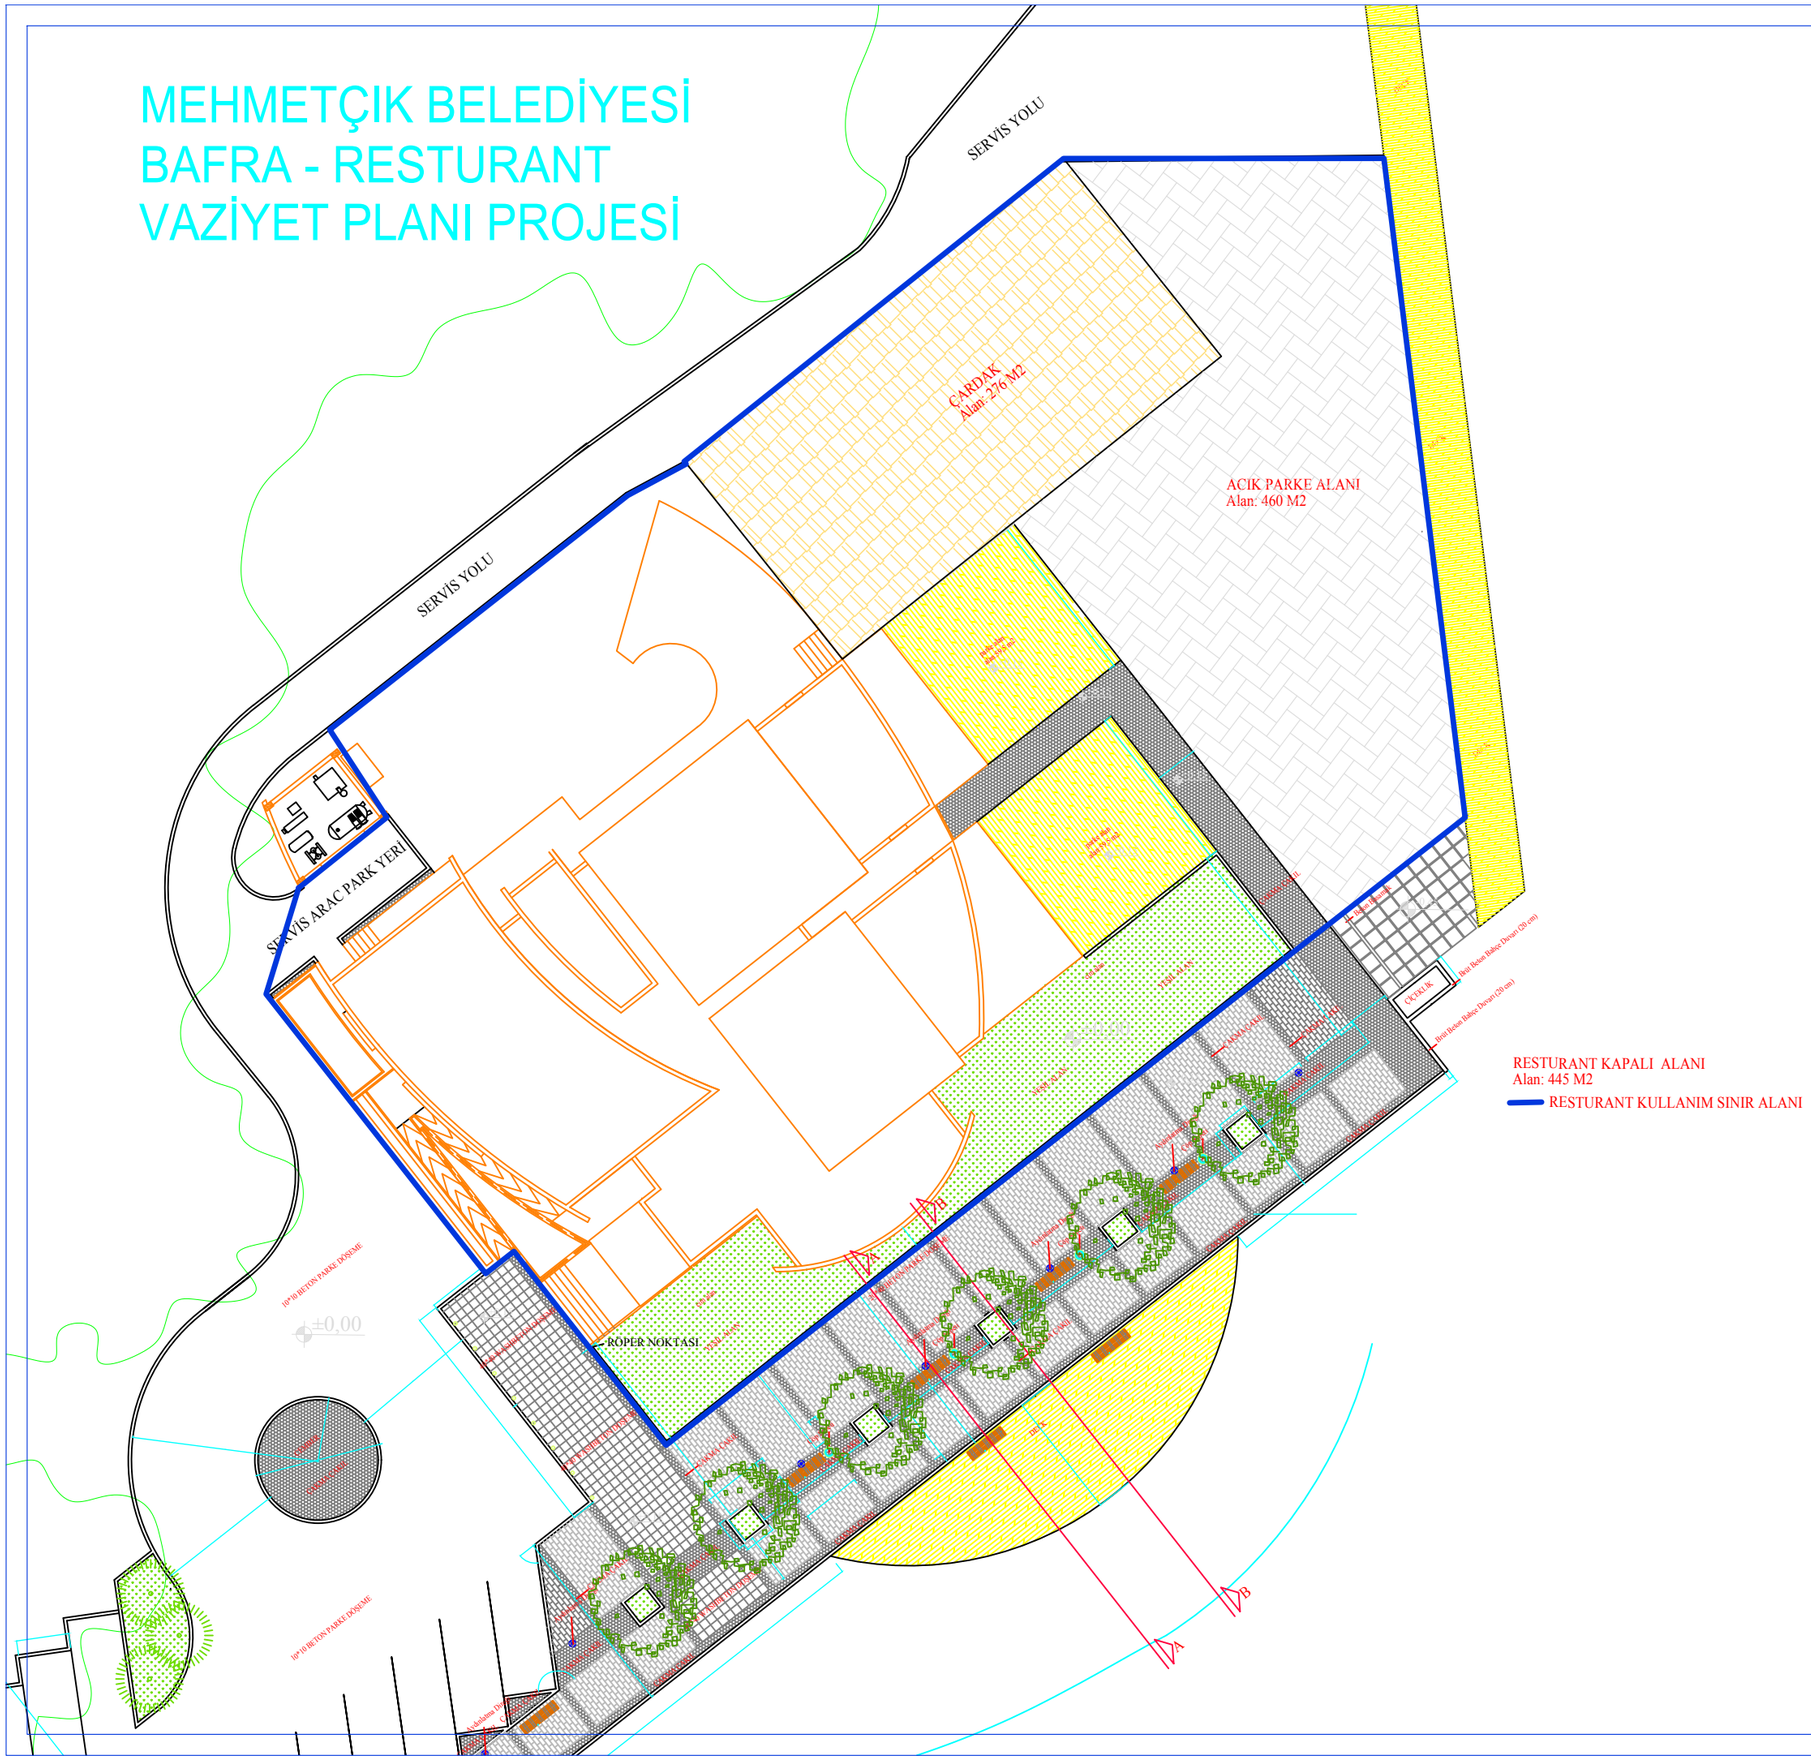MEHMETÇIK BELEDİYESİ
BAFRA - RESTURANT
VAZİYET PLANI PROJESİ